



## Zestawy Głośnikowe

Model	Ilość	Uwagi	Rodzaj
Polaudio MP 115 CX ND	6	monitor odsłuchowy	koaksjalny
Polaudio LA 312	2	nagłośnienie frontowe	liniowy
Tp 118 1000W	6	subwoofer	pasywny

## Wzmacniacze/Procesor Głośnikowy

Model	Ilość	Uwagi	Rodzaj
Powersoft K6	1	stereo	cyfrowy
Powersoft K8	1	stereo	cyfrowy
Powersoft K10	1	stereo	cyfrowy
Xilica XP-4080	1	4 in / 8 out	procesor

## Miksery dźwięku/Stage BOX

Model	Ilość	Uwagi	Rodzaj
Soundcraft SI Performer 3	1		Cyfrowy
Soundcraft Mini Stagebox 32	1		Cyfrowy
Soundcraft LX7	1		Analogowy

## Lista sprzętu oświetleniowego będącego na wyposażeniu SCK Bytków

### Instalacja stała


Model	Ilość
PANI HV 1001 2KW	2
ETC S4 ZOOM 25°-50° 750W	4
GRIVEN PC 1kW	6
PAR 56 300W	5
PAR LED RGBW	6
BLINDER 4LITE	2
DIMMER 12CH 1,2kW PXM PX091	1
DIMMER 12CH 2,3kW PXM PX214	1
ROBE COLOR WASH 250AT	6
FUTURELIGHT DJ HEAD SPOT 250W	4
PAR LED RGB	6

## Mobilne Reflektory Efektowe

Model	Ilość
ADJ INNO COLOR BEAM	4
SHOWTEC Sunstrip ACTIVE DMX 750W	6
ADJ Mega Bar	10
Showtec Stage Blinder 2 lite DMX	4
Cameo Thunder Wash 100W	2
Dimmer PXM PX170 6x1,2kW 3 fazowy	1
Dimmer Eurolite 4x1,2kW EDX-4R 1 fazowy	2
atyw oświetleniowy athletic LS-3 + adapter TS-	6
GRIVEN PC 1kW	2

## Sterowniki / Maszyny do dymu

Model	Ilość
MAonPC Command Wing	1
PROXIMA MIRAGE	1
Look Unique 2.1 Hazer	1
Dymiarka 1000 W	1

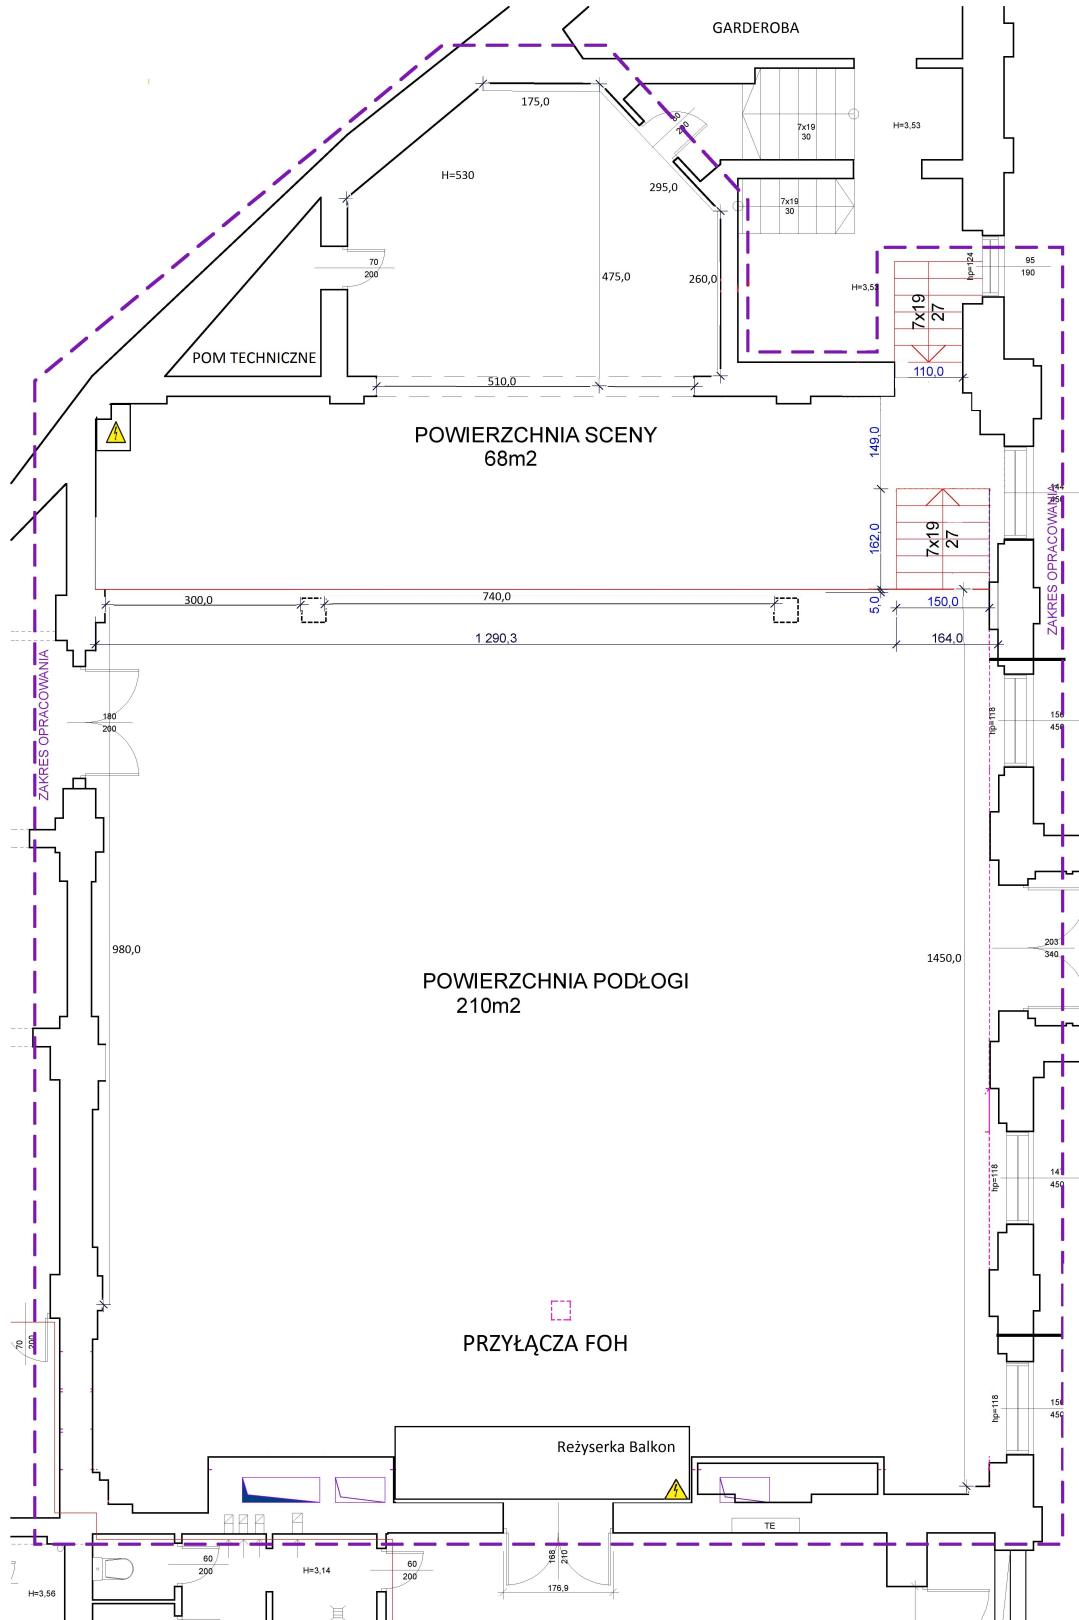

RZUT PARTERU SALI WIDOWISKOWEJ  
 skala 1/50  
 SIEMANOWICKIE CENTRUM KULTURY  
 ul. NIEPODLEGŁOŚCI 45